

LEGENDA

- Área de Intervenção do Plano
- Limite de Freguesia
- Linha de Água
- Curvas de Nivel
- Edificado
- Vias
- Perímetro Urbano
- UOPG
 - U1
- Solo Urbano (Urbanizado)
- Espaços Centrais
- Espaços Residenciais
 - ER (1) Espaço Residencial - Densidade 1
 - ER (2) Espaço Residencial - Densidade 2
- Espaço de Atividades Económicas
- Espaços Verdes
- Espaços de Uso Especial
 - Espaços de Turismo
 - Equipamentos
- Solo Rural
- Espaços Agrícolas
- Espaços Florestais
- Espaços Naturais
 - EN (AP) Áreas de Maior Valor Natural
 - EN (AE) Arribas e Escarpas
 - EN (PP) Praias
 - EN (VE) Vegetação Espontânea
- Espaços Afetos a Atividades Industriais
 - I (1) Espaços Afetos a Atividades Industriais - 1
 - I (2) Espaços Afetos a Atividades Industriais - 2
- Aglomerados Rurais
- Áreas de Edificação Dispersa
- Espaços Culturais
- Espaços de Ocupação Turística
- Espaços de Equipamentos e Outras Estruturas

Espaços Canais e Outras Estruturas

- Rede Viária
 - Via em Túnel Existente
 - Via em Túnel Proposta
 - Ponte
- Rede Principal
 - Via Rápida/Via Expresso
 - Via Expresso Prevista
- Nós Viários
 - Existente
 - Previsto
- Rede Distribuidora
 - Via Interlocal
- Rede Local
 - Via Local
 - Via Local Prevista

Outras Infraestruturas

- Estação de Tratamento de Águas Residuais
- Estação Elevatória de Águas Residuais
- Captação de Águas Subterrâneas para Abastecimento Público
- Estação Elevatória de Água
- Reservatório
- Estação de Tratamento de Água
- Ponto de Cloragem
- Câmara de Carga
- Central Hidroelétrica
- Subestação
- Reservatório para Rega
- Levada
- Levada em Túnel
- Elevador


IN PLENI TUS
 Planeamento
 RIBEIRA BRAVA
 RIB. 01.A
 VERSÃO FINAL DO PLANO

MUNICÍPIO DA RIBEIRA BRAVA
 REVISÃO DO PLANO DIRETOR MUNICIPAL DA RIBEIRA BRAVA
 PLANTA DE ORDENAMENTO
 Escala 1/10 000
 AGOSTO 2015

304 000
3 622 000

304 00
3 614 000

314 00
3 614 000

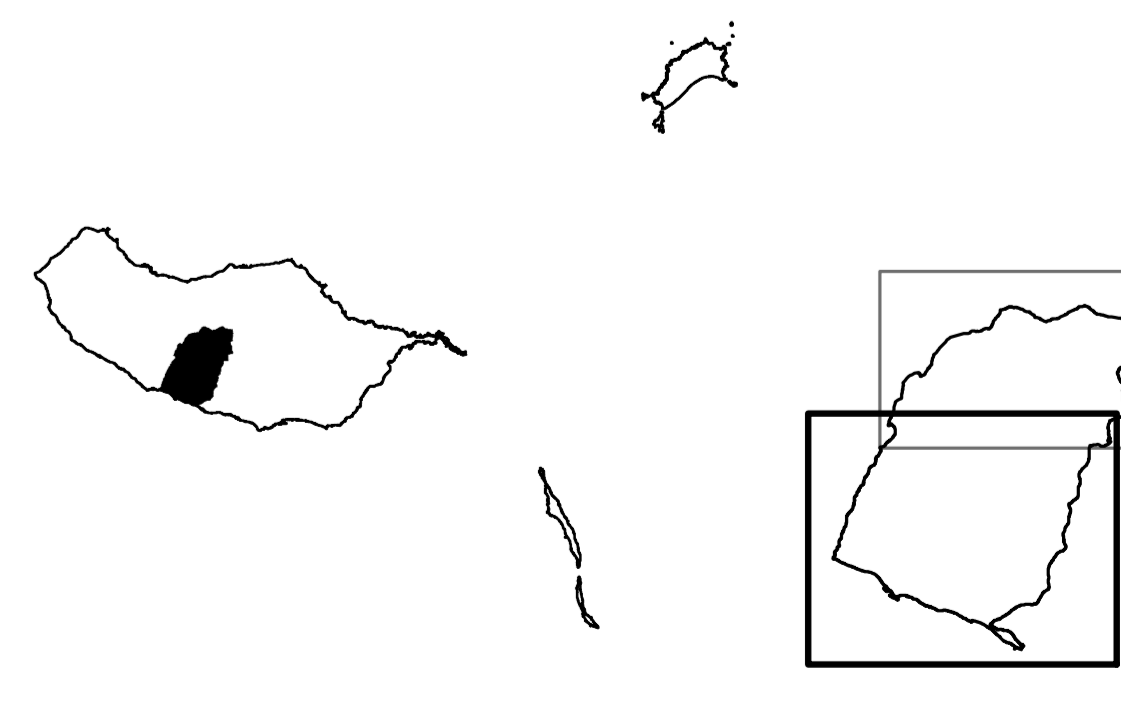

01.A
VERSÃO FINAL DO PLANO

RPMRB
 PLANTA DE ORDENAMENTO
 Escala 1/10 000
 AGOSTO 2015