

LEGENDA


- Área de Intervenção do Plano
- Espaços Naturais**
- Uso condicionado
- Áreas a regenerar
- Uso condicionado
- Paisagem humanizada a proteger
- Uso muito condicionado
- Recreio condicionado

- Infraestruturas e Equipamentos**
- Porto de Recreio (Previsão)
- Turismo (Previsão)
- Parque Eólico (Existente)
- Pesca Artesanal (Previsão)

- Espaços Agroflorestais**
- Zonas Regadas
- Zonas com Potencialidades Agrícolas
- Zonas Florestais
- Zonas Residenciais em Meio Rural

- Espaços de Produção do Solo Urbano**
- Urbanos (Existente)
- Urbanos (Expansão)
- Urbanos (Expansão)
- Turísticos (Expansão)
- Zonas Urbanas a Preservar

- Hierarquia dos Centros Urbanos**
- Centro Sub-urbano
- Hierarquia da Rede Viária
- Nível 1
- Nível 2
- Nível 3

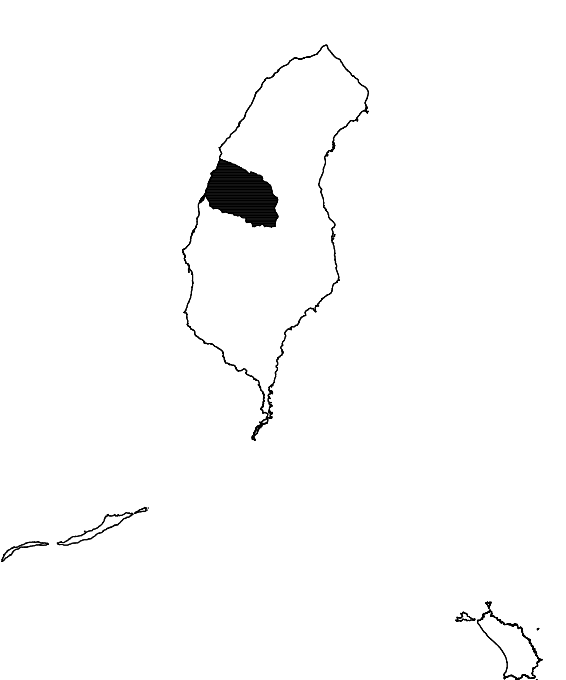

M PLENI TUS

Planeamento
MUNICÍPIO DA PONTA DO SOL

04

VERSÃO FINAL DO PLANO

RIBEIRA BRAVA

RPOMRB

REVISÃO DO PLANO DIRETOR MUNICIPAL DA RIBEIRA BRAVA

PLANTA DE ENQUADRAMENTO NO POTRAM

Escala 1/50 000

AGOSTO 2015

© 2015, todos os direitos reservados. Este documento é propriedade intelectual do Município da Ponta do Sol e não pode ser reproduzido sem a autorização expressa do Município da Ponta do Sol.