Legenda

- Circulação pedonal condicionada
- Circulação automóvel condicionada
- Circulação automóvel encerrada

Rev.	Data	Des.	Ver.	Aprov.	Descrição

Número Cliente:

Código de Arquivo: 06 0103

Área de Negócio: Cartografia/Topografia

Área: Cadastro

Data: Maio de 2010

Nome do Ficheiro: Planta de localização -mad

Projecto/Subprojecto: **INTEMPÉRIE DE FEVEREIRO DE 2010 - RECUPERAÇÃO DA REDE DE DISTRIBUIÇÃO DA AMEIXIEIRA - 2º PROCEDIMENTO**

Desenho: -

Título do Desenho: **PLANTA DE LOCALIZAÇÃO**
CONDICIONAMENTO À CIRCULAÇÃO AUTOMÓVEL E PEDONAL

Desenhador: C.M.G.

Escala: 1:5 000

Folha: - Rev.: -

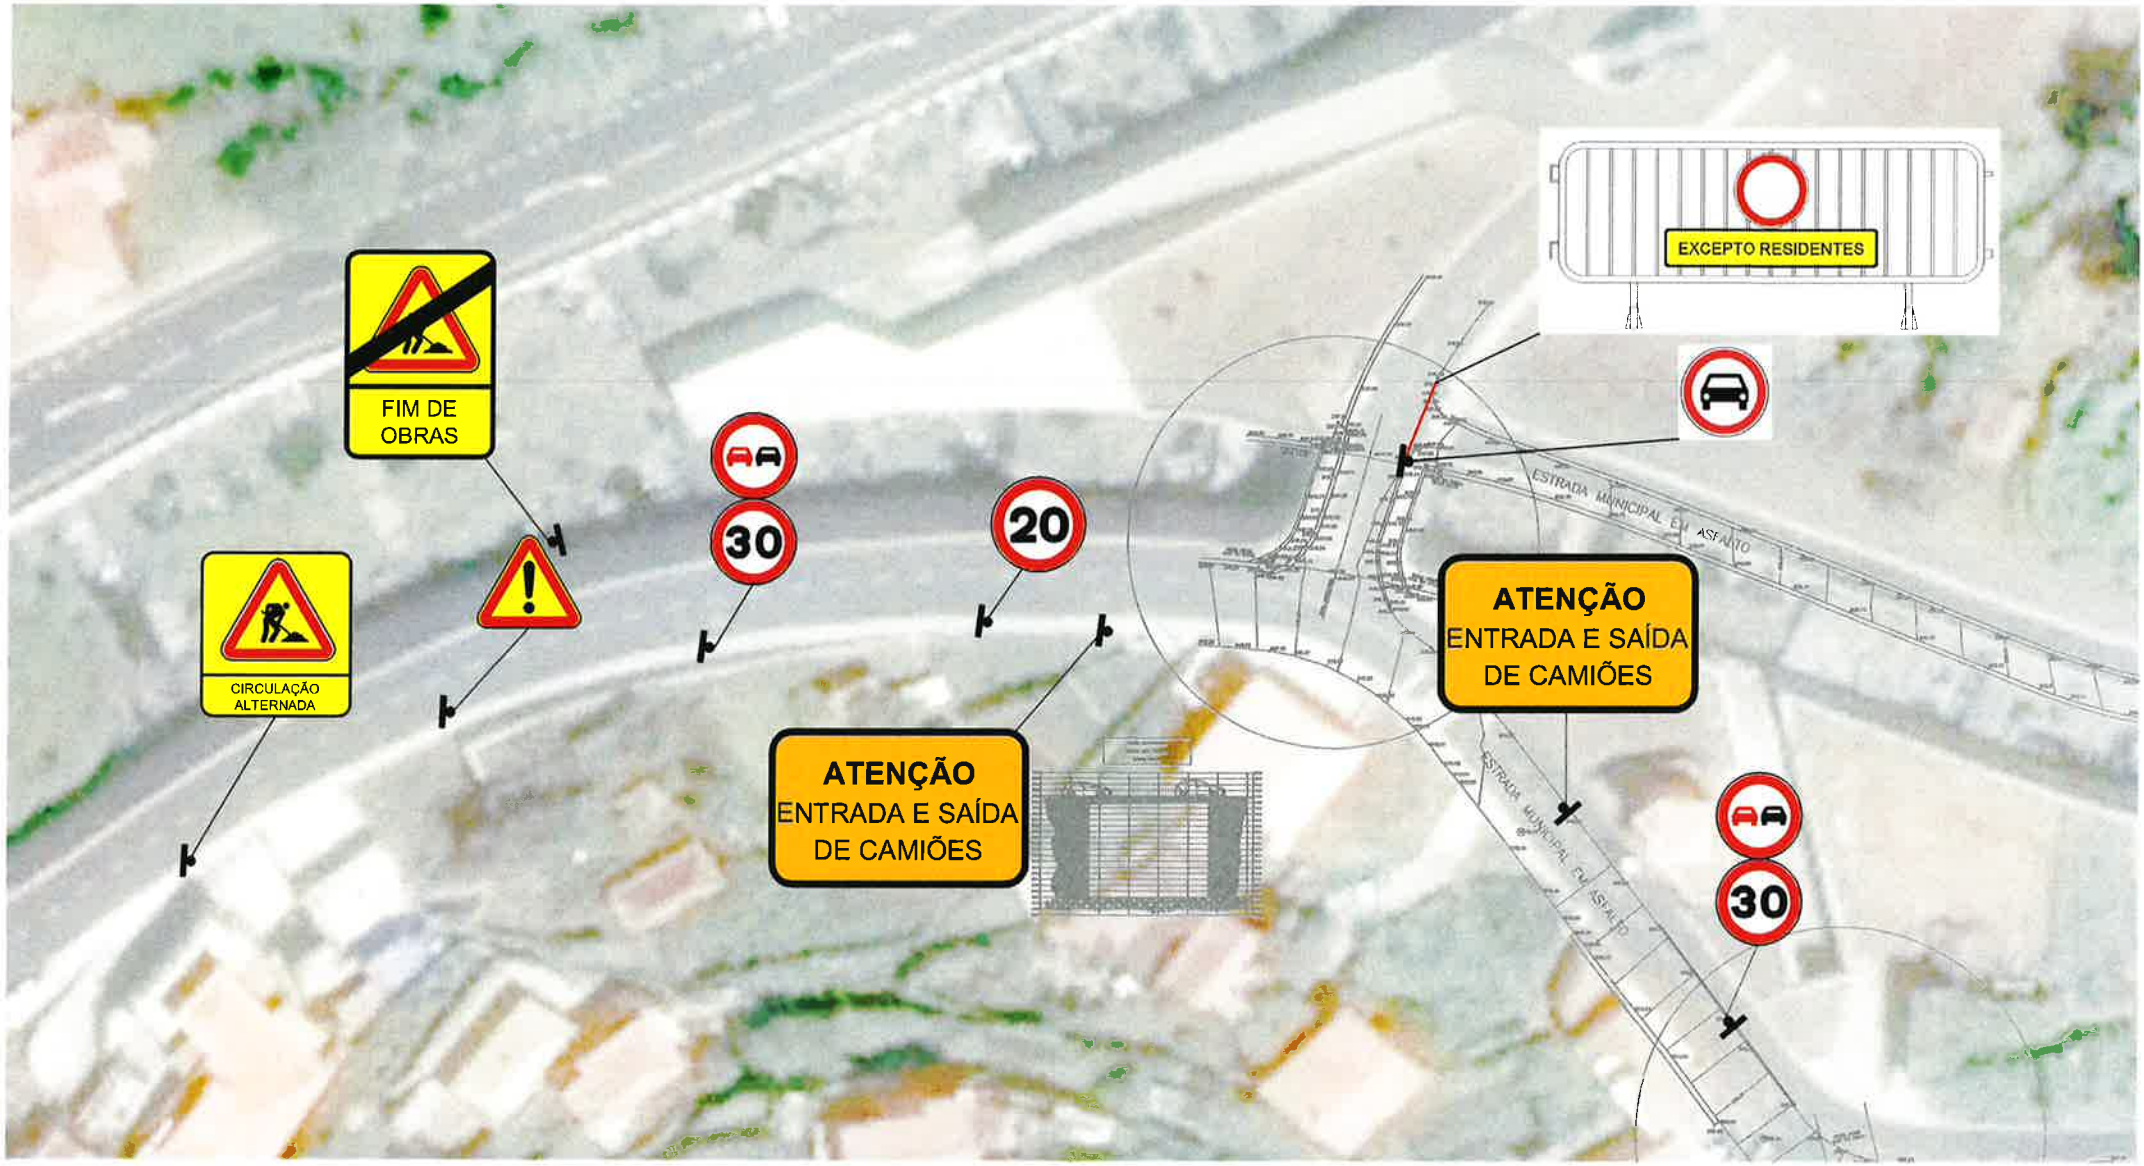
FIM DE OBRAS
CIRCULAÇÃO ALTERNADA
30
20
ATENÇÃO
ENTRADA E SAÍDA DE CAMIÕES
EXCEPTO RESIDENTES
ESTRADA MUNICIPAL EM ASFALTO
ATENÇÃO
ENTRADA E SAÍDA DE CAMIÕES
ESTRADA MUNICIPAL EM ASFALTO
30