


ARU | VILA DA RIBEIRA BRAVA

DELIMITAÇÃO E PRINCIPAIS EDIFÍCIOS

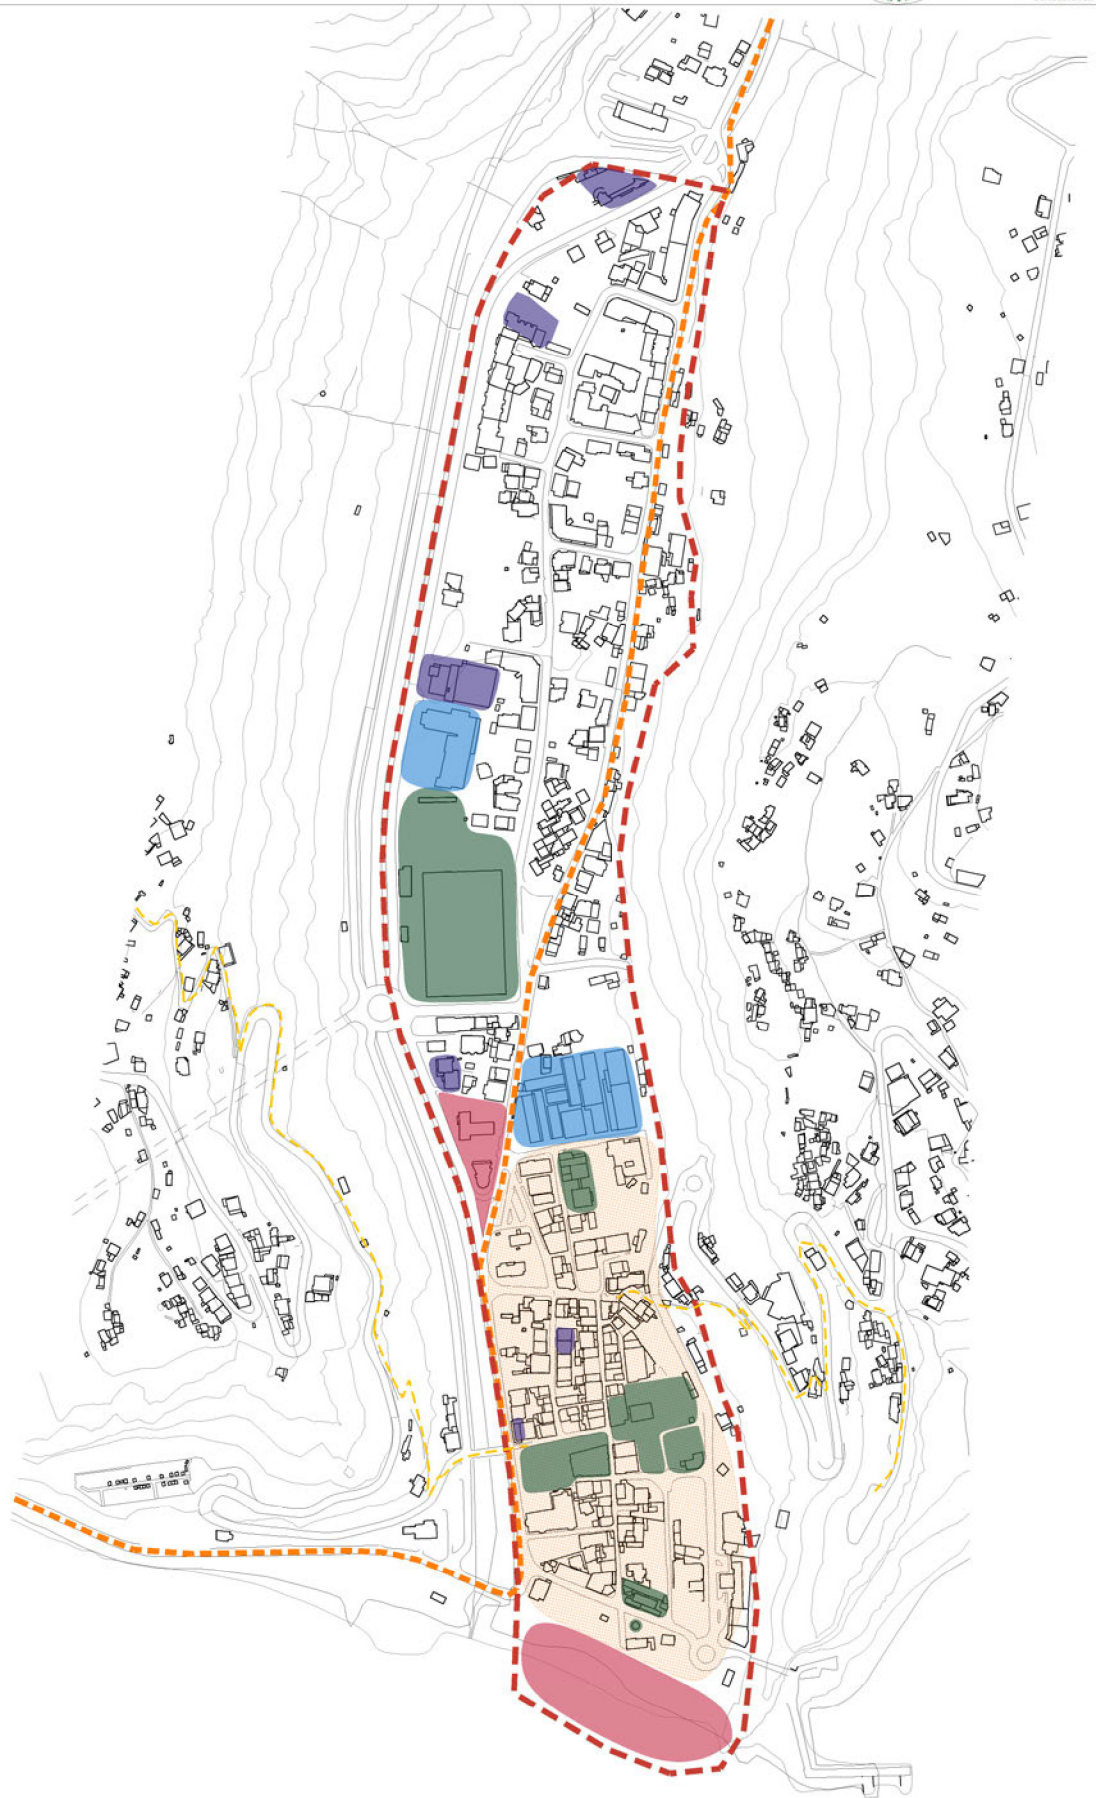

- NÚCLEO HISTÓRICO
- EDIFÍCIOS PÚBLICOS
- EDIFÍCIOS ENSINO
- OUTROS EDIFÍCIOS
- PROJETOS ESTRUTURANTES

- LIMITE DA ARU (área aprox. de 26,5 ha)
- CICLOVIA
- PERCURSOS A REVITALIZAR

NORTE:



DATA:

OUTUBRO / 2016