



*Município da Ribeira Brava*

# EDITAL

## 178 / 2020

### INTERRUPÇÃO DE TRÂNSITO REMODELAÇÃO E AMPLIAÇÃO DOS SISTEMAS DE ABASTECIMENTO E DE DRENAGEM DA ZONA OESTE - FASE 1

**Rafael João Figueira Sousa**, Vice-Presidente da Camara Municipal da Ribeira Brava, torna público, que, no âmbito dos trabalhos de “**Remodelação e Ampliação dos Sistemas e de Drenagem da Zona Oeste – Fase 1**” – Lotes 1 (Ribeira Brava) e 2 (Câmara de Lobos)”, será necessário a **interrupção de trânsito no arruamento municipal, Caminho do Chapim, numa extensão de 70m, entre 26 de outubro e 10 de novembro de 2020** (prazo de 15 dias de calendário).

Mais se informa que a os trabalhos da empreitada serão executados pelo consórcio “CONSTRUTORA DO TÂMEGA MADEIRA, S.A.” e “TECNOVIA – MADEIRA, Sociedade de Empreitadas, S.A.”, acompanhados e fiscalizados pela ARM.SA. e pelo agrupamento – CONSULGAL, Consultores de Engenharia e Gestão, S.A. /NRV Madeira – Consultores de Engenharia, S.A.

Agradecemos desde já a Vossa colaboração e compreensão pelo incómodo causado.


O Vice-Presidente,\*

(Rafael João Figueira Sousa)

\*Com competências delegadas e subdelegadas por despacho publicado no Edital 141/2017 de 2 de novembro.



C.M. Ribeira Brava  
 N.º 6488/2020  
 2020-10-21 01:47:21  
 ENTRADA

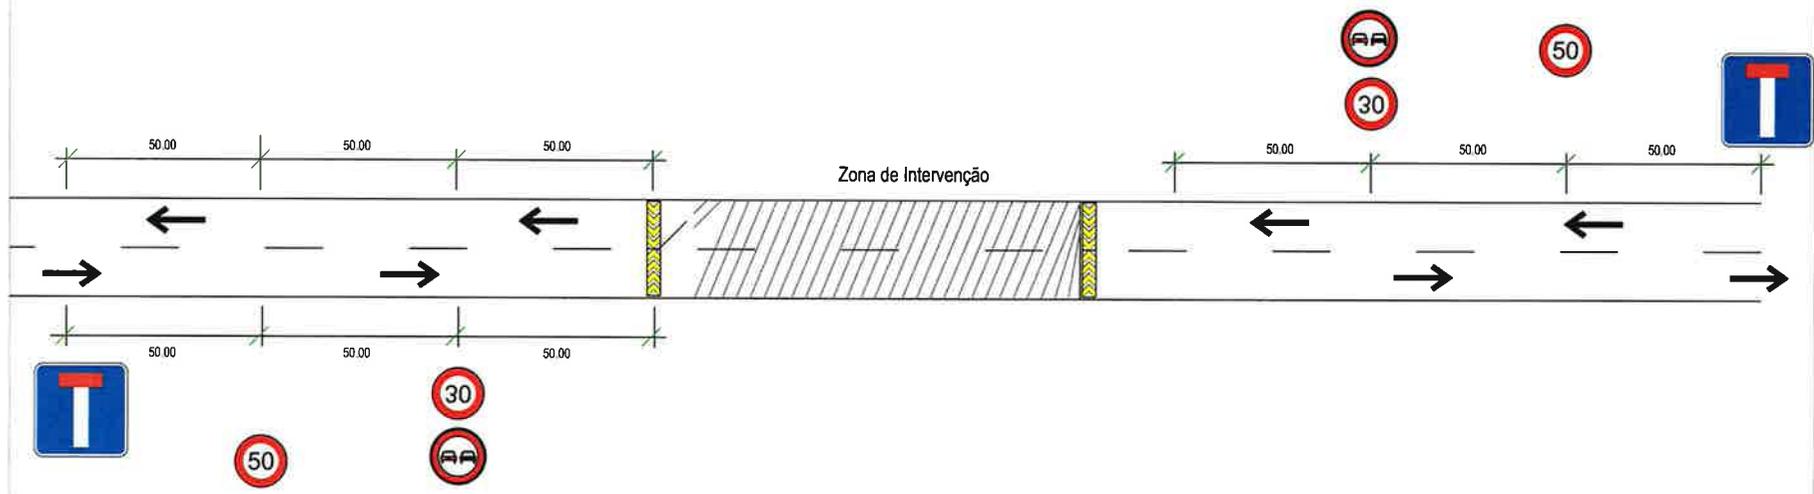


Remodelação e Ampliação dos Sistemas de Abastecimento e de Drenagem da Zona Oeste - Fase 1

|               |             |   |
|---------------|-------------|---|
| Proj:         | SINALIZAÇÃO |   |
| Des:          | Designação: | PLANTA DE SINALIZAÇÃO PARA TRABALHOS NA TOTALIDADE DA VIA |
| Verif:        |             |   |
| Aprov:        | Escalas:    | Desenho nº001   |
| Data: 09.2018 | s/Esc.      | Substitui:  |
|               |             | Substituído por:  |


# VALAS TIPO - ABASTECIMENTO

L.O.M. 7 Junho 1976  
N.º 4488/2020  
2020-1 021 01 07:21  
ENTRADA


**VALA TIPO**  
CONDUTA EM ESTRADAS MUNICIPAIS

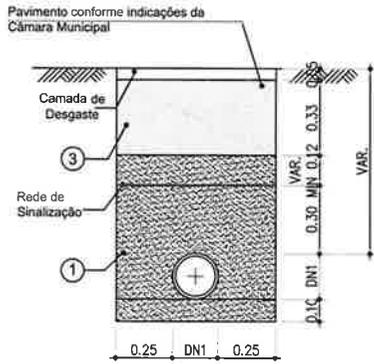

**VALA TIPO**  
CONDUTA EM ESTRADAS NÃO PAVIMENTADAS


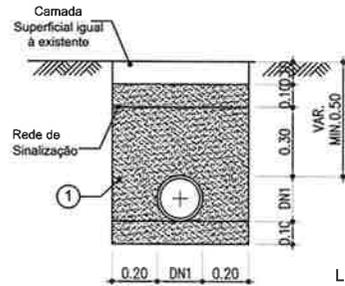


**VALA TIPO**  
CONDUTA EM PASSEIOS

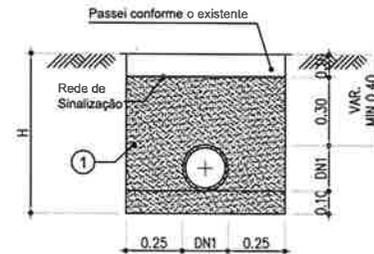


**LEGENDAS :**

- ① - Pó de Pedra
- ② - Terra da própria vala devidamente cirandada e compactada em camadas de 0.20m
- ③ - Reposição de Pavimento
- ④ - Betão Armado
- ⑤ - Betão de regularização

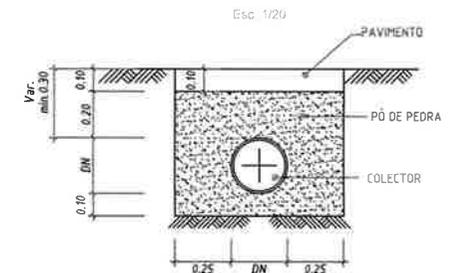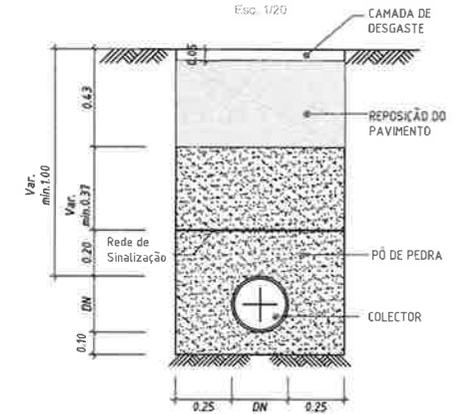

## PAVIMENTAÇÃO

**REPOSIÇÃO DE PAVIMENTO EM ESTRADAS MUNICIPAIS (R/ESOLA)**

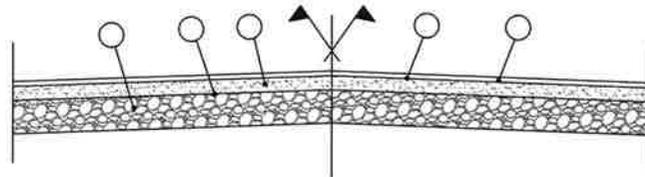

- 1 - Base de tout-venant com 0.25m de espessura devidamente compactado.
- 2 - Rega de impregnação com 1,2 kg de betume fluidificante MC70 (MC1) por m<sup>2</sup>.
- 3 - Camada de regularização betuminoso "BINDER" com espessura média de 0.08m após o recalque e um mínimo de 5 % de betume 60/70 por m<sup>2</sup>.
- 4 - Rega de colagem com 0.5kg de betume 180/200 por m<sup>2</sup> ou emulsão ECR1
- 5 - Camada de desgaste do pavimento "tapete" em betão betuminoso com a espessura média de 0.05m após o recalque e um mínimo de 5.5 % de betume 60/70 por m<sup>2</sup>.

|                |                    |   |  |
|----------------|--------------------|---|--|
| <b>Proj:</b>   |                    | <b>Remodelação e Ampliação dos Sistemas de Abastecimento e de Drenagem da Zona Oeste - Fase 1</b> |  |
| <b>Des:</b>    | <b>Designação:</b> | <b>VALAS TIPO, ESQUEMAS DE PAVIMENTAÇÃO - ABASTECIMENTO E SANEAMENTO</b>                          |  |
| <b>Verif:</b>  |                    |   |  |
| <b>Aprov:</b>  | <b>Escalas:</b>    | <b>Desenho nº002</b>  |  |
| <b>Data:</b>   | <b>s/Esc.</b>      | <b>Substitui:</b>   |  |
| <b>09.2018</b> |                    | <b>Substituído por:</b>   |  |

Desenho de: A11410mmx257mm | Folha: 01 | Projeto: Remodelação e Ampliação dos Sistemas de Abastecimento e de Drenagem da Zona Oeste - Fase 1 | Data: 09.2018 | Escala: 1:50 | Autor: [Nome] | Revisor: [Nome] | Aprovado: [Nome] | Empresa: [Nome]