



*Município da Ribeira Brava*

# EDITAL

## 317 / 2021

### INTERRUPÇÃO DA CIRCULAÇÃO PEDONAL NA LEVADA DO NORTE-RIBEIRA DA VARANDA

#### “RECUPERAÇÃO DA LEVADA DO NORTE - LANÇO SUL - TÚNEL DO PEDREGAL”

Rafael João Figueira Sousa, Vereador do Município da Ribeira Brava, torna público que, no âmbito da realização da empreitada mencionada em epígrafe (emboquilhar o túnel secundário, na zona da ribeira da varanda), a decorrer na zona alta da Ribeira Brava, conforme Planta de sinalização em anexo, torna-se necessário proceder à interrupção da circulação de pessoas no **Canal do Norte, nomeadamente na Zona da Varanda, no período compreendido entre os dias 3 e 22 de dezembro de 2021.**

Pelo que alertamos aos utilizadores, por questões de segurança respeitar a sinalização exposta nos locais de intervenção.


Os trabalhos da empreitada serão executados pelo consórcio empreiteiro “AFAVIAS/ TECNOVIA\_MADEIRA, acompanhados e fiscalizados pela ARM, S.A e pelo consórcio “NRV-MADEIRA, S.A/CONSULGAL, S.A.”

Ribeira Brava, 30 de Novembro de 2021

O Vereador,\*


  
(Rafael João Figueira de Sousa)

\*Com competências delegadas e subdelegadas por despacho de 25 de Outubro de 2021, publicado pelo Edital 287/2021

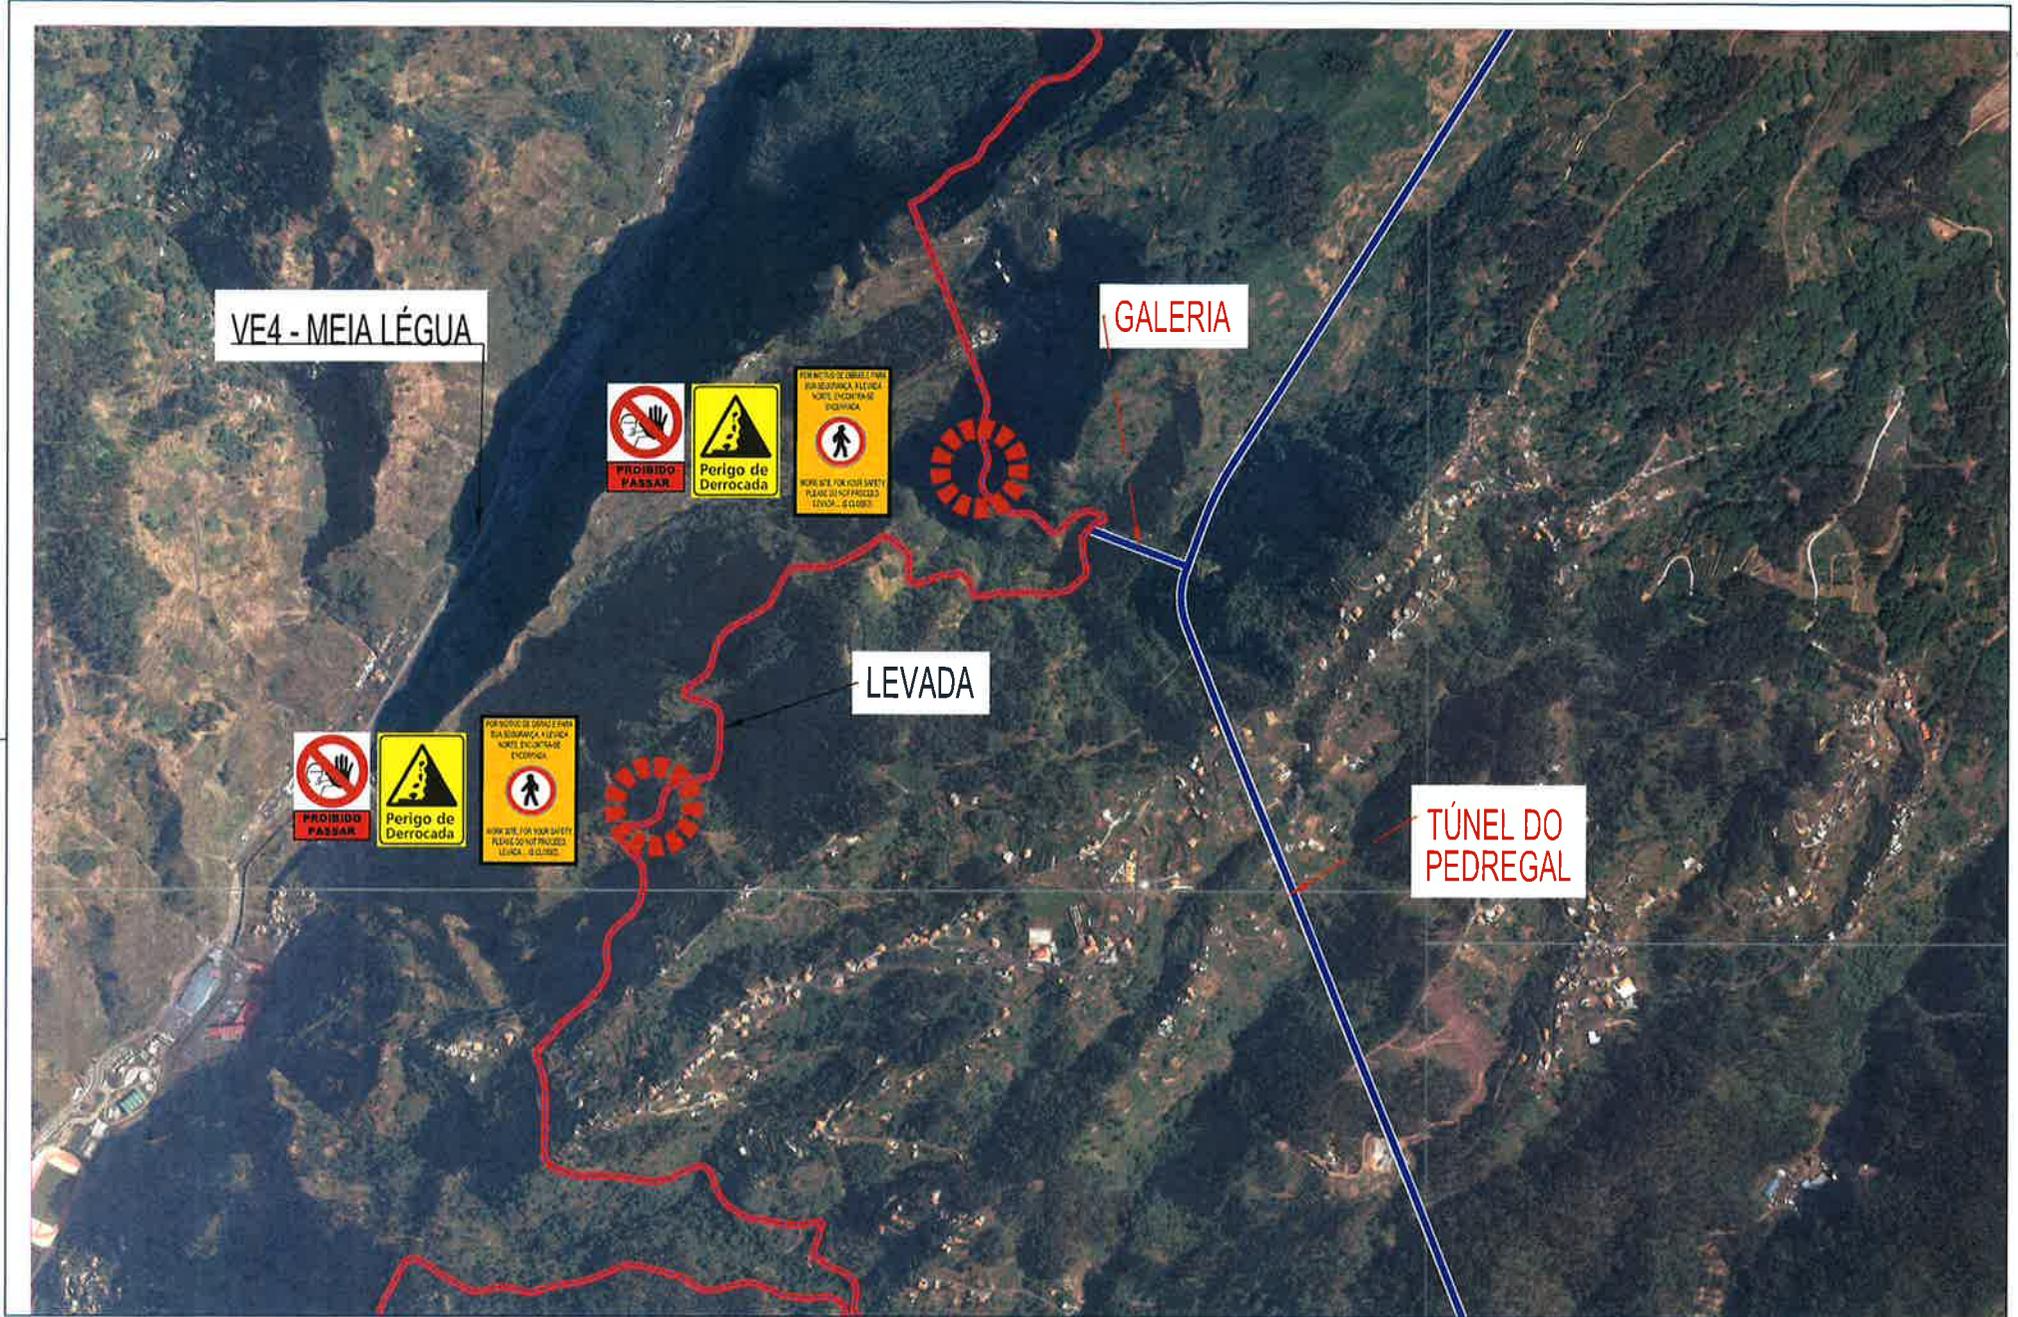

Projecto	Vistos	Escalas	Ref.	Alterações	Data	Desenho	Vistos	Título:	Designação:	N. Desenho
Topografia		1:10000						RECUPERAÇÃO DA LEVADA DO NORTE LANÇO SUL - TÚNEL DO PEDREGAL	PLANTA DE SINALIZAÇÃO DO FECHO DA LEVADA DO NORTE	01
Desenho	M.Else						Emissão: 01			Revisão: 00
Verificacao							Data			Folha
							23-11-2021			



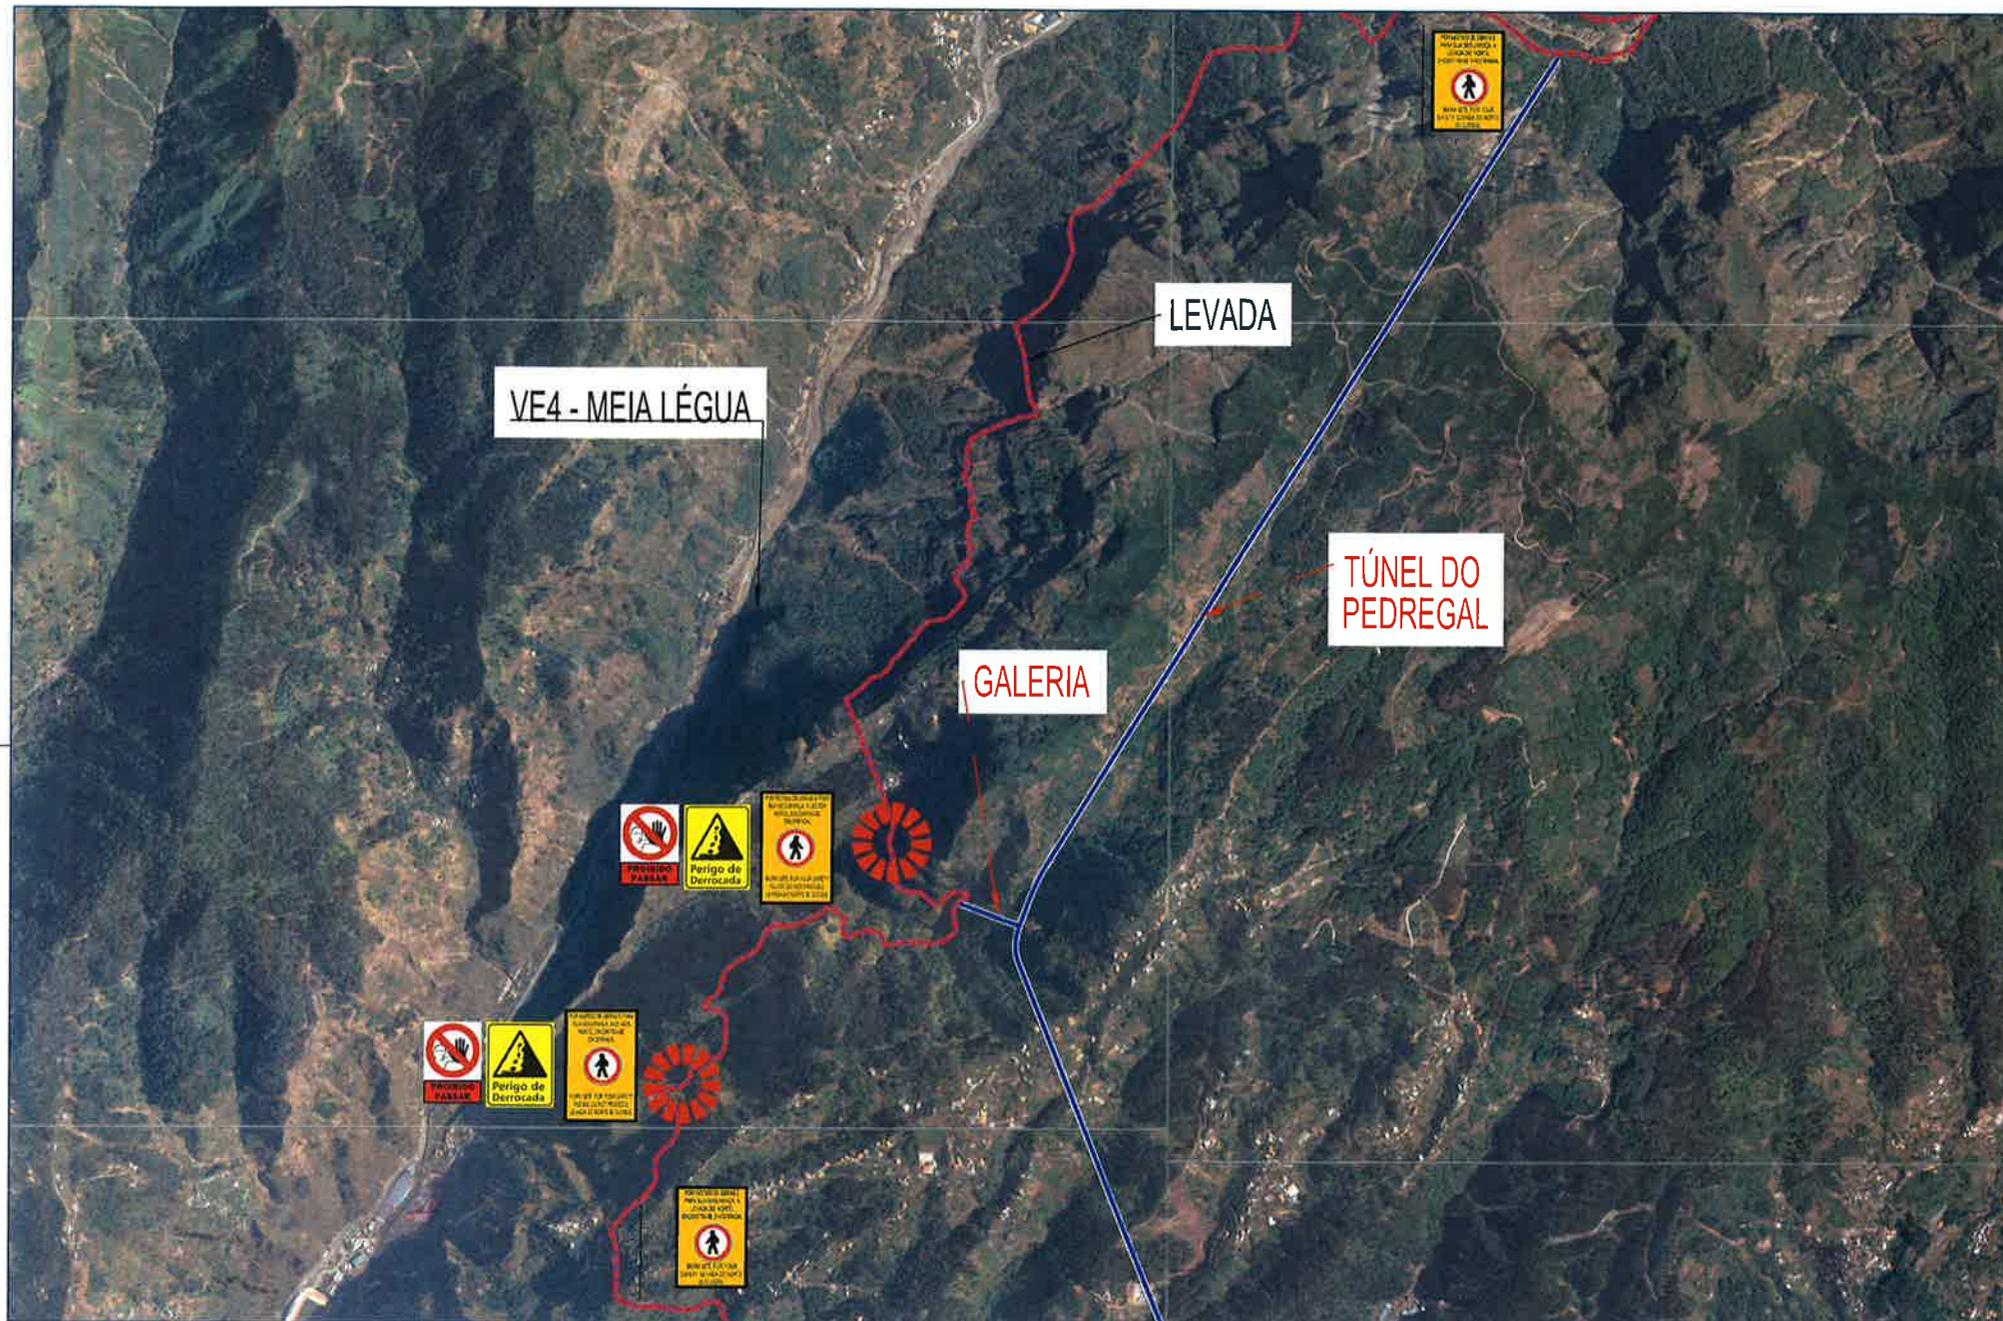

Projecto	Vistos		Escalas	Ref.	Alterações	Data	Desenho	Vistos		Título:	Designação:	N. Desenho	
Topografia			1:16000							RECUPERAÇÃO DA LEVADA DO NORTE LANÇO SUL - TÚNEL DO PEDREGAL	PLANTA DE SINALIZAÇÃO DO FECHO DA LEVADA DO NORTE	01	
Desenho	M. Eise											Emissão: 01	Revisão: 00
Verificacao												Data	Folha
												23-11-2021	