



Município da Ribeira Brava

EDITAL

326 / 2021

**INTERRUPÇÃO DA CIRCULAÇÃO PEDONAL NA LEVADA DO NORTE-
RIBEIRA DA VARANDA**

**“RECUPERAÇÃO DA LEVADA DO NORTE - LANÇO SUL - TÚNEL DO
PEDREGAL”**

PRORROGAÇÃO


Rafael João Figueira Sousa, Vereador do Município da Ribeira Brava, torna público que, no âmbito da continuação da empreitada mencionada, em epígrafe (desemboquilhamento do túnel secundário na Ribeira da Varanda), a decorrer na zona alta da Ribeira Brava, conforme Planta de sinalização em anexo, torna-se necessário proceder o prolongamento da interrupção à circulação pedonal no Canal, **nomeadamente na Zona da Ribeira da Varanda, o encerramento deverá ocorrer no período compreendido entre 4 e 18 de Janeiro de 2022.**

Pelo que alertamos aos utilizadores, por questões de segurança respeitar a sinalização exposta nos locais de intervenção.

Os trabalhos da empreitada serão executados pelo consórcio empreiteiro “AFAVIAS/ TECNOVIA MADEIRA, acompanhados e fiscalizados pela ARM, S.A e pelo consórcio “NRV-MADEIRA, S.A/CONSULGAL, S.A.”

Paços do Concelho da Ribeira Brava, 16 de dezembro de 2021


Vereador,*

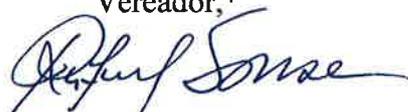

(RAFAEL JOÃO FIGUEIRA SOUSA)

*Com competências delegadas e subdelegadas por despacho de 25 de Outubro de 2021, publicado pelo Edital 287/2021

1 / 1

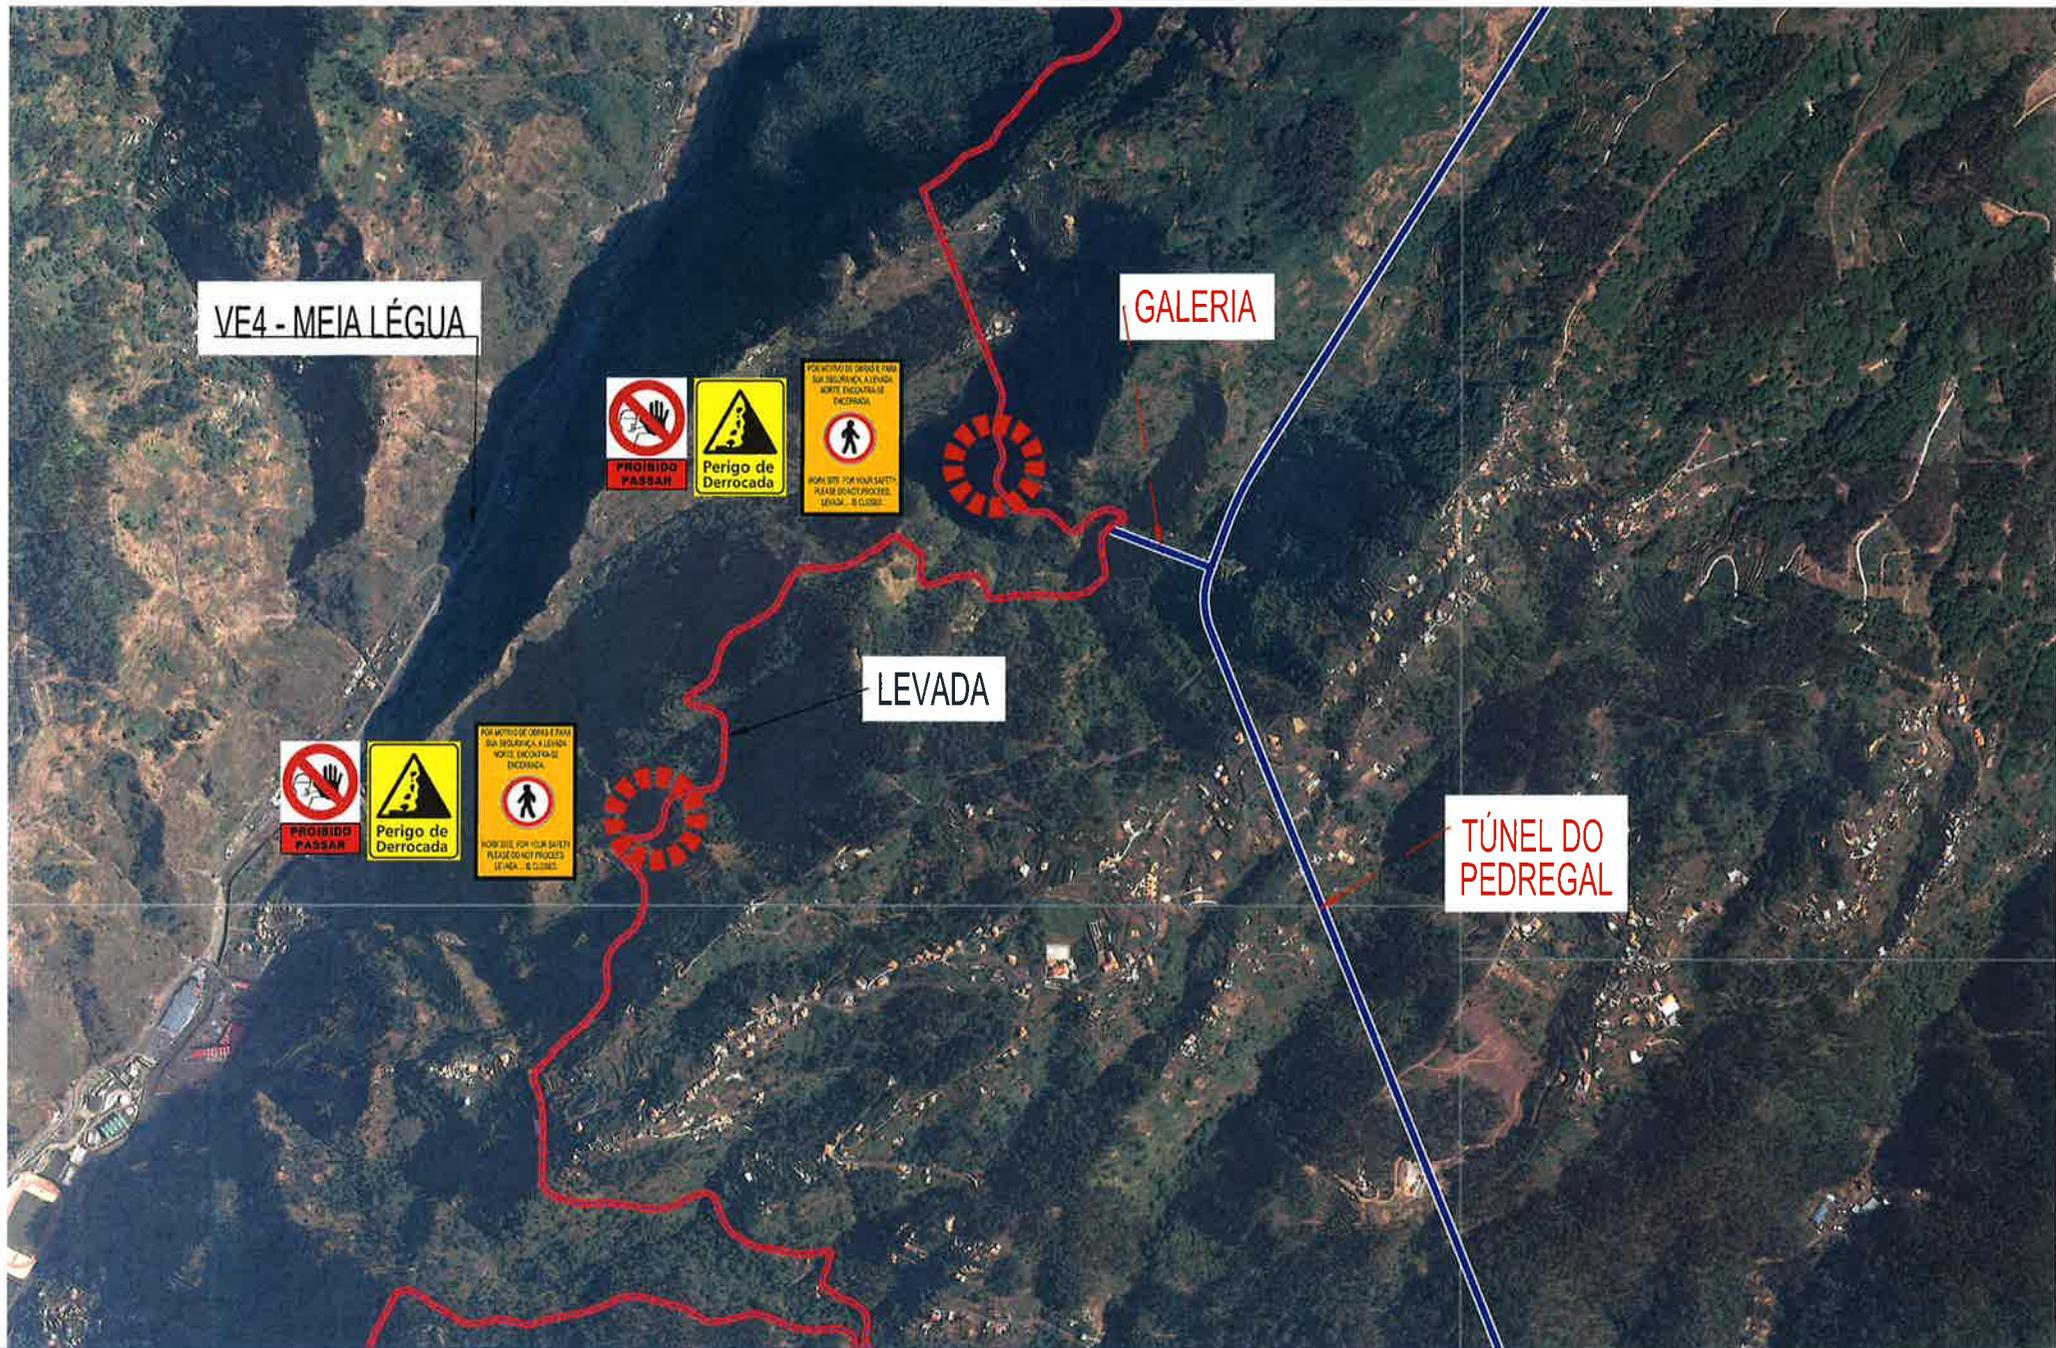

Projecto		Vistos	Escalas	Ref.	Alterações	Data	Desenho	Vistos
Topografia			1:10000					
Desenho	M.Else							
Verificacao								



Título:
RECUPERAÇÃO DA LEVADA DO NORTE
LANÇO SUL - TÚNEL DO PEDREGAL

Designação:
PLANTA DE SINALIZAÇÃO DO FECHO DA
LEVADA DO NORTE

N. Desenho	01
Emleão: 01	Revisão: 00
Data	Folha
23-11-2021	