



Município da Ribeira Brava

EDITAL

91 / 2022

INTERRUPÇÃO DA CIRCULAÇÃO PEDONAL NA LEVADA DO NORTE - RIBEIRA DA VARANDA - RECUPERAÇÃO DA LEVADA DO NORTE - LANÇO SUL - TÚNEL DO PEDREGAL

Rafael João Figueira Sousa, Vereador do Município da Ribeira Brava, torna público que, no âmbito da empreitada mencionada em epígrafe, a ARM, S.A. vem por este meio comunicar, que na sequência da execução dos trabalhos da empreitada, tendo ocorrido o desemoquilhamento do túnel secundário na Ribeira da Varanda, encontram-se em curso os trabalhos na zona do emboquilhamento (conforme mapas em anexo).

É necessário voltar a interromper a circulação de pessoas no Canal do Norte, na zona da Ribeira da Varanda (Levada do Norte - Ribeira da Varanda). O encerramento deverá ocorrer no período compreendido entre 1 de abril e 30 de junho de 2022.

Pelo que alertamos os utilizadores, por questões de segurança, respeitar a sinalização exposta nos locais de intervenção.

Os trabalhos da empreitada serão executados pelo consórcio empreiteiro "AFAVIAS/TECNOVIA_MADEIRA, acompanhados e fiscalizados pela ARM, S.A e pelo consórcio " NRV-MADEIRA, S.A/CONSULGAL, S.A.,'


Paços do Concelho da Ribeira Brava, 07 de abril de 2022

O Vereador,


(RAFAEL JOÃO FIGUEIRA SOUSA)

*Com competências delegadas e subdelegadas por despacho de 25 de Outubro de 2021, publicado pelo Edital 287/2021

1 / 1

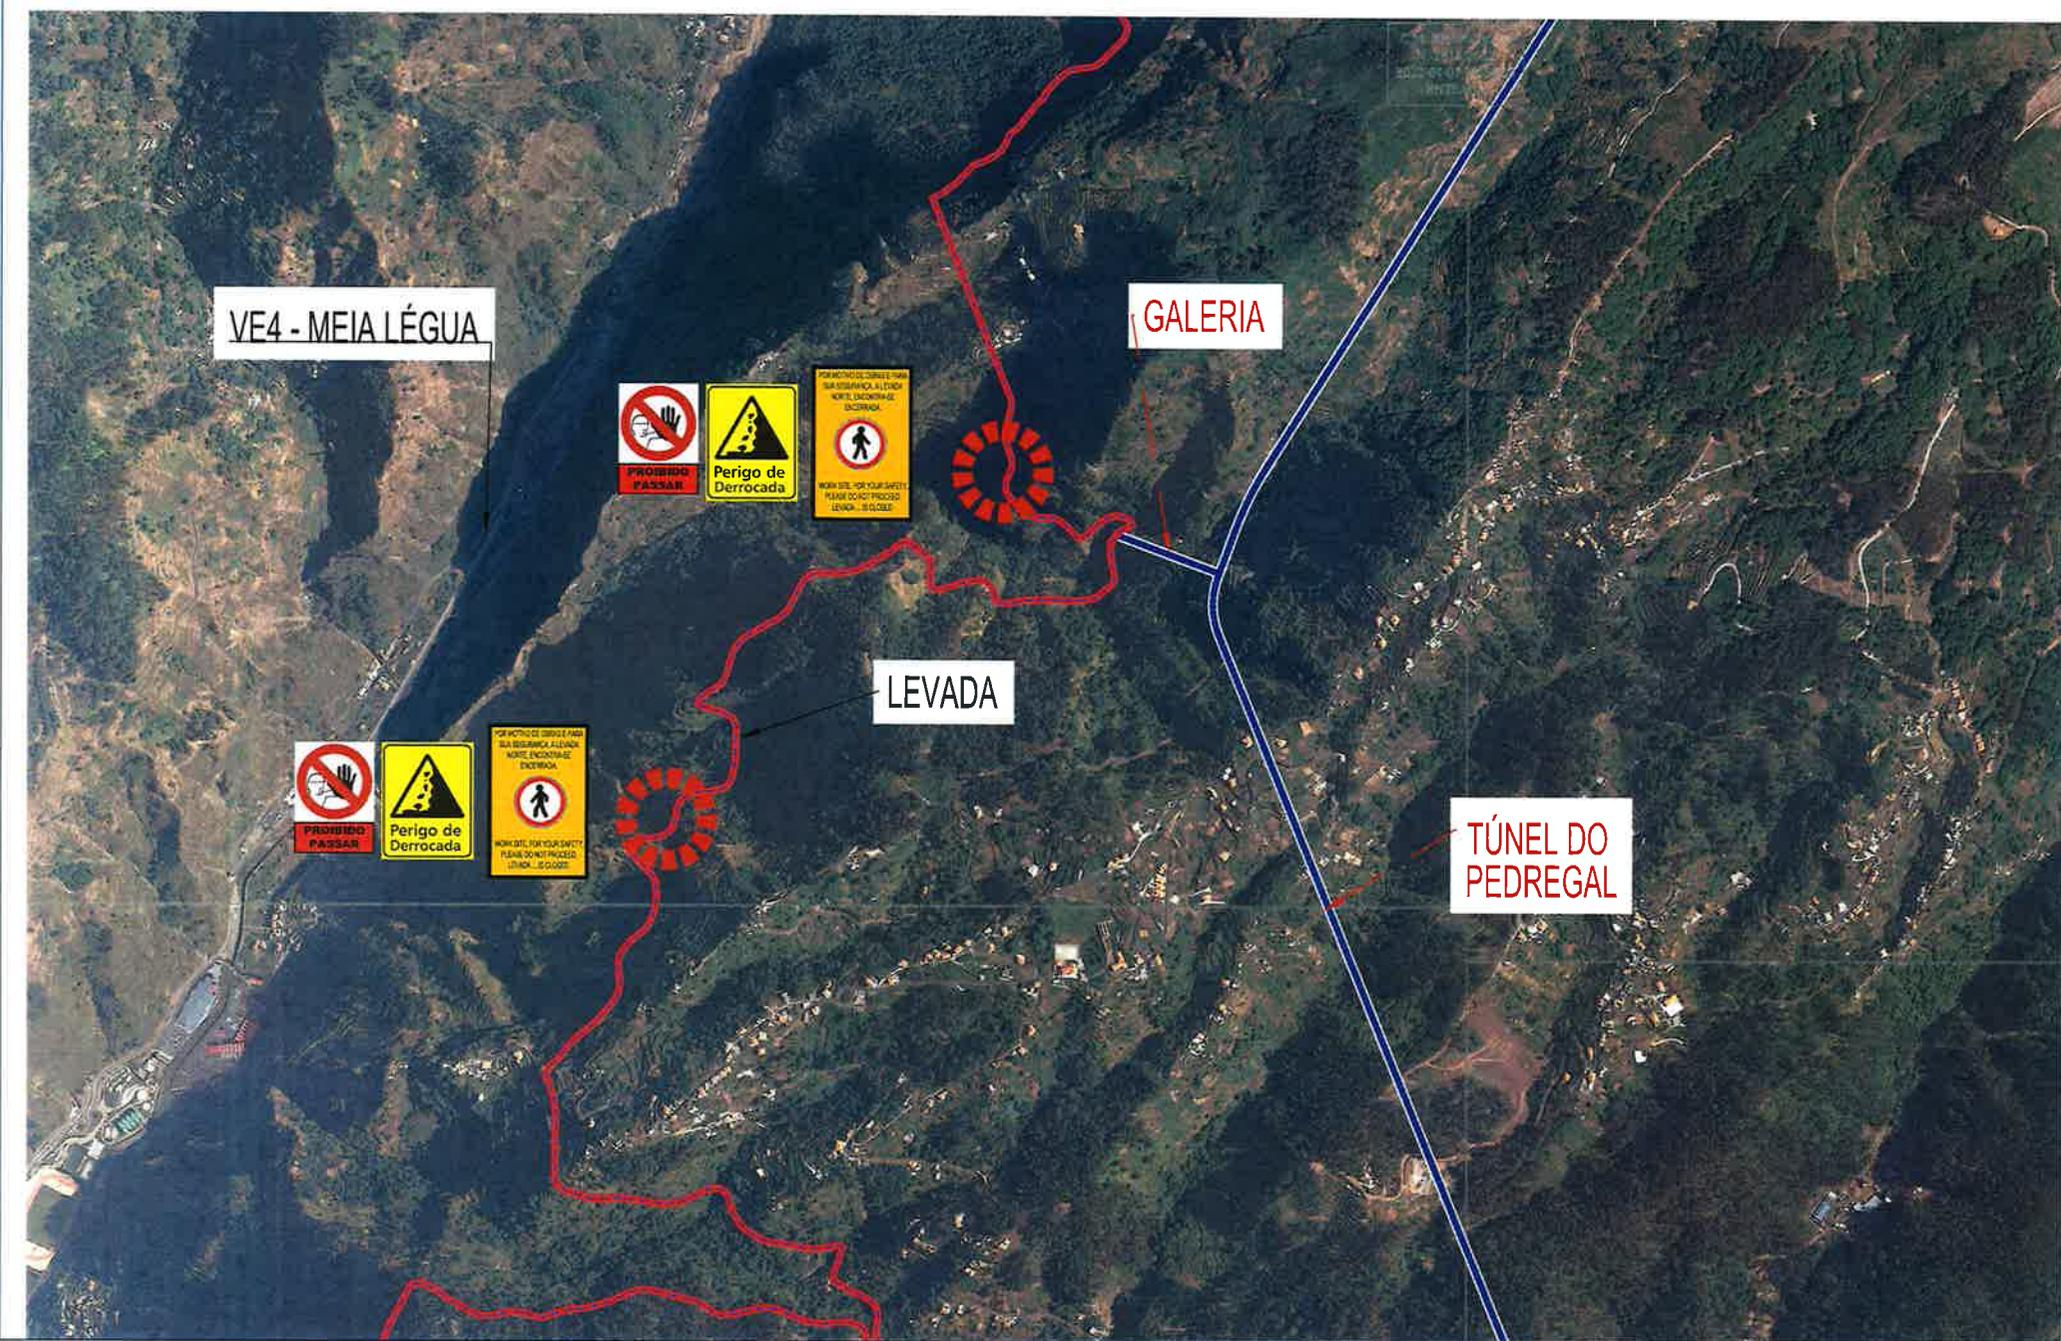

Projecto		Vistos	Escalas	Ref.	Alterações	Data	Desenho	Vistos		Título:	Designação:	N. Desenho	
Topografia			1:10000							RECUPERAÇÃO DA LEVADA DO NORTE LANÇO SUL - TÚNEL DO PEDREGAL	PLANTA DE SINALIZAÇÃO DO FECHO DA LEVADA DO NORTE	01	
Desenho	M.Else										Emissão: 01	Revisão: 00	
Verificacao											Data	Folha	
										23-11-2021			

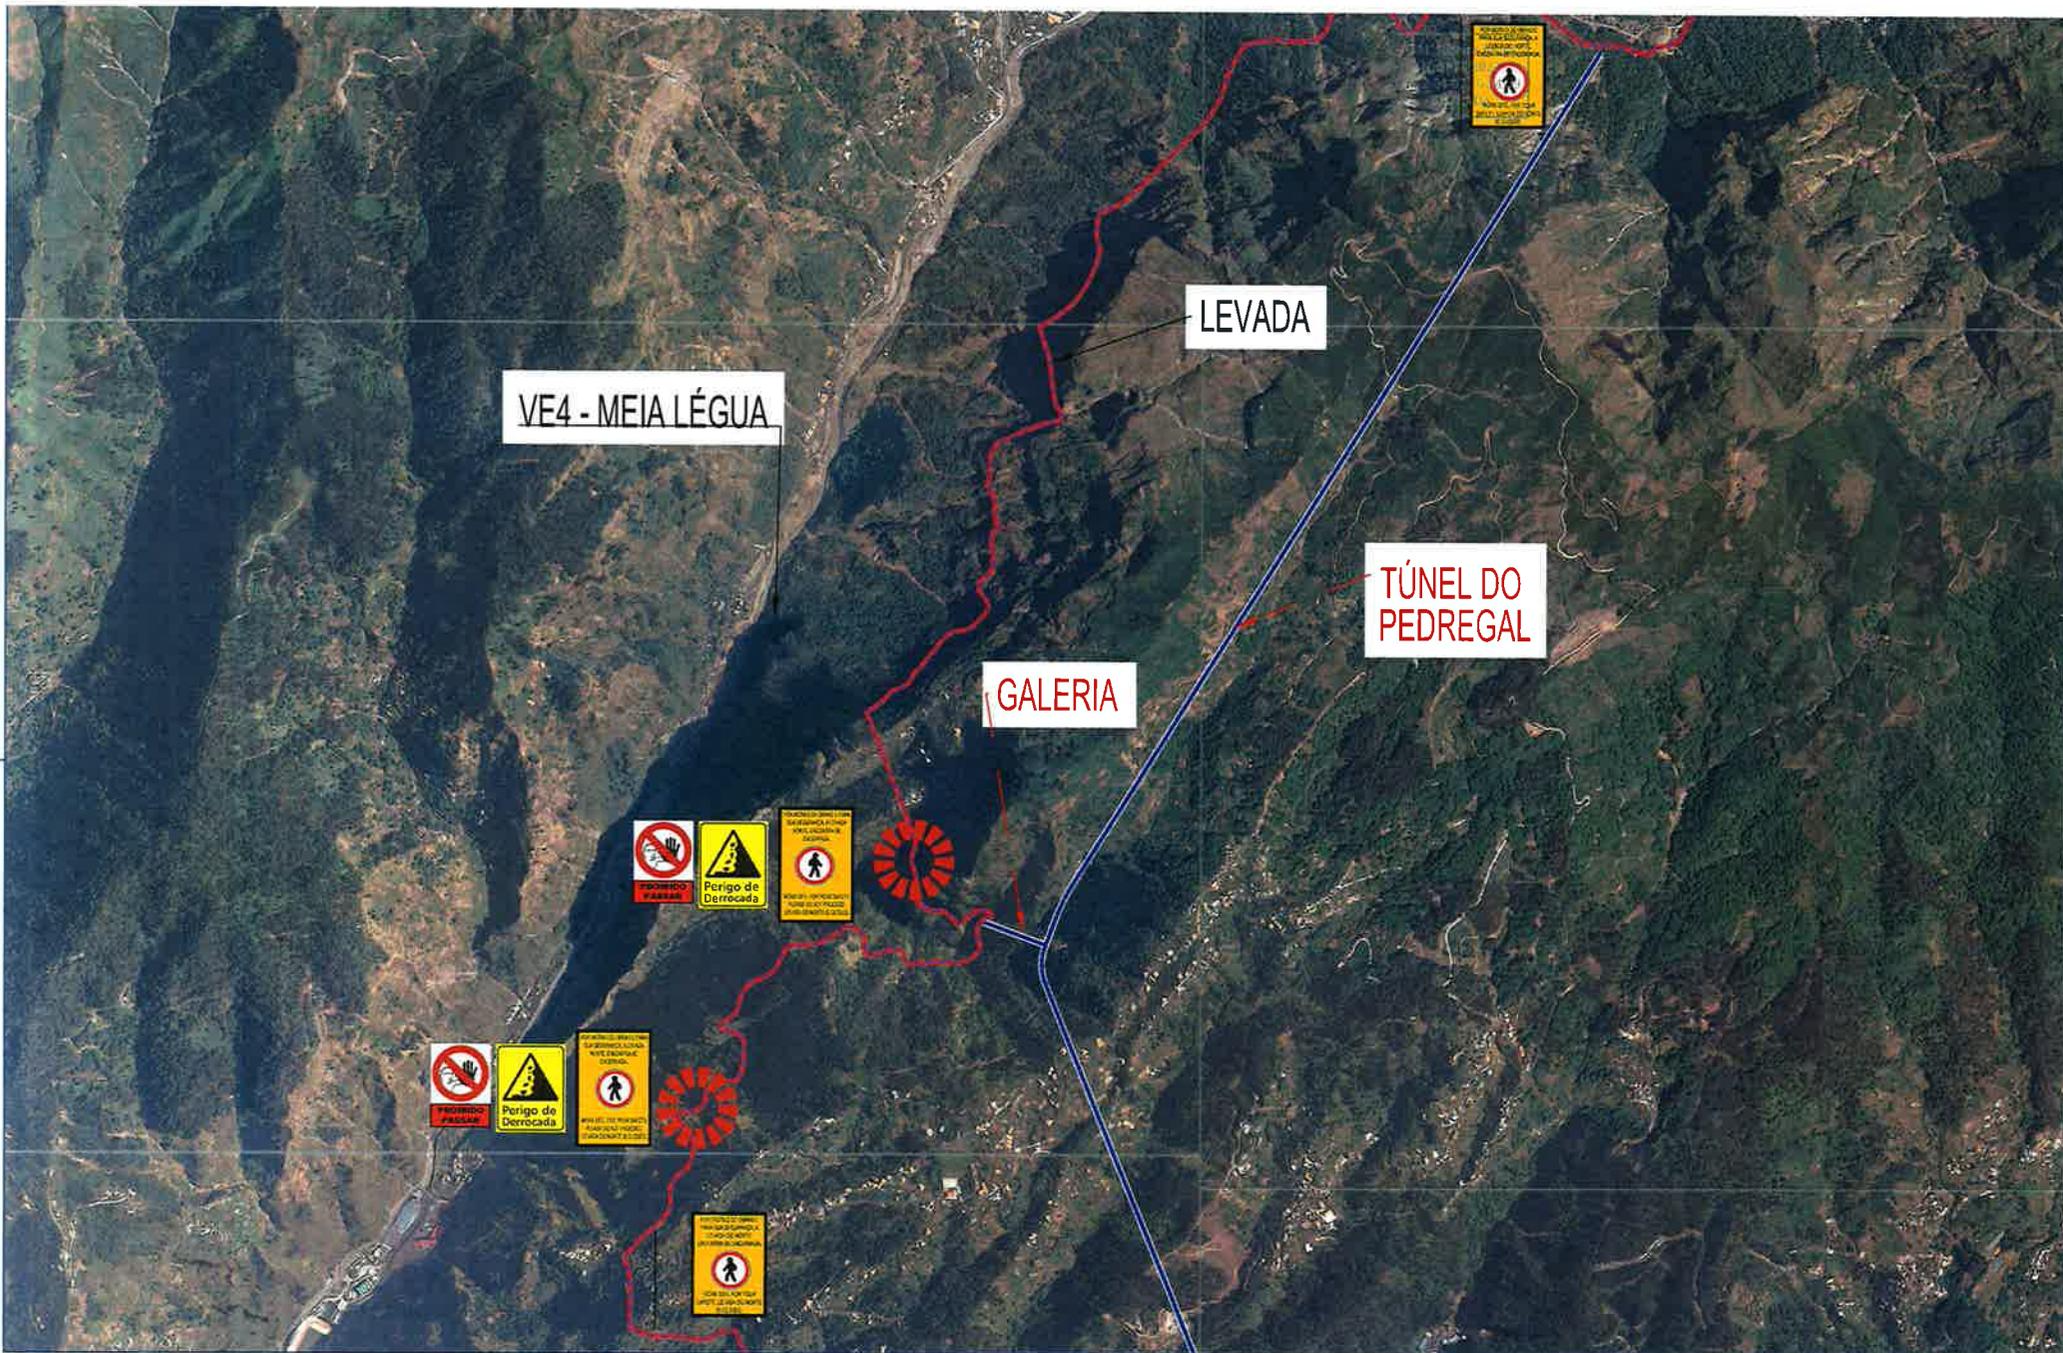

Projecto		Vistos	Escalas	Ref.	Alterações	Data	Desenho	Vistos		Título:	Designação:	N. Desenho
Topografia			1:16000							RECUPERAÇÃO DA LEVADA DO NORTE LANÇO SUL - TÚNEL DO PEDREGAL	PLANTA DE SINALIZAÇÃO DO FECHO DA LEVADA DO NORTE	01
Desenho	M.Else			Emissão: 01	Revisão: 00							
Verificacao				Data	Folha							
				23-11-2021								