



**MUNICÍPIO da RIBEIRA BRAVA**

**EDITAL**

**199 / 2024**

**Desafetação do Espaço do Domínio Público Municipal - Caminho  
Municipal das Arrebetões**

Ricardo António Nascimento, Presidente da Câmara Municipal da Ribeira Brava, toma público que a Câmara Municipal da Ribeira Brava, na sua reunião ordinária realizada a 27 de junho de 2024, deliberou acionar os mecanismos legais necessários e submeter a Assembleia Municipal para deliberação de desafetação do domínio público municipal para o domínio privado do Município da Ribeira Brava, de uma parcela de terreno.

A alteração da implantação do Caminho Municipal das Arrebetões sobre o levantamento topográfico, quantificando a área do caminho municipal a integrar o domínio privado, 1279,45 m<sup>2</sup> e a área do domínio privado a integrar o domínio público, 1279,45 m<sup>2</sup> respetivamente, que se encontra assegurada a continuidade do caminho em apreço, ainda que o troço proposto tem configuração praticamente reta, contrastando com o traçado original, que corresponde a uma curva acentuada.

A alteração do traçado do Caminho Municipal dos Arrebetões, visa permitir posteriormente a utilização do terreno, com finalidades agrícolas para privados, evitando a "divisão" do prédio pelo referido caminho. O desvio da estrada existente é fundamental para a execução da exploração agrícola e aproveitamento dos terrenos em causa, uma vez que, por um lado permite a remodelação do terreno com o intuito de executar a modelação do terreno em banquetas e taludes, e por outro lado leva a uma redução das necessidades de contenção periférica e aumento da área agrícola. Perante o desvio de traçado, avaliou-se as áreas intervencionadas, prevendo-se a reposição da área de caminho inicial, pelo que o requerente cede ao município a mesma área de caminho existente antes da intervenção.

Nos termos do n.º 1, do artigo 122.º do Código do Procedimento Administrativo, concede-se aos eventuais interessados, um prazo de 15 (quinze) dias úteis, contados da data da publicitação do presente Edital, para apresentação de quaisquer reclamações e/ou sugestões, por escrito e dirigidas ao Presidente da Câmara Municipal da Ribeira Brava, as quais podem ser entregues na secretaria, sito na rua do Visconde N.º 56, nesta vila da Ribeira Brava, ou enviadas para o endereço eletrónico [geral@cm-ribeirabrava.pt](mailto:geral@cm-ribeirabrava.pt).



## MUNICÍPIO da RIBEIRA BRAVA

O processo, encontra-se à disposição do público, para consulta, no site da Câmara Municipal da Ribeira Brava ([www.cm-ribeirabrava.pt](http://www.cm-ribeirabrava.pt)) ou na secretaria da referida Câmara, durante o horário normal de funcionamento dos serviços.

Ribeira Brava, 08 de julho de 2024


O Presidente da Câmara,

A handwritten signature in black ink, appearing to read 'Ricardo António Nascimento', is written over the text of the President of the Municipality.

(Ricardo António Nascimento)

ÁREA DO PRÉDIO  
21729m<sup>2</sup>

CAMINHO DOS ARREBENTOS - DEFINIDO PELOS LIMITES CADASTRAIS  
 ÁREA TROÇO ORIGINAL, INTERVENÇIONADO = 1279,45m<sup>2</sup>  
 TROÇO PRECONIZADO -  
 ÁREA CEDIDA AO DOMÍNIO PÚBLICO = 1279,45m<sup>2</sup>

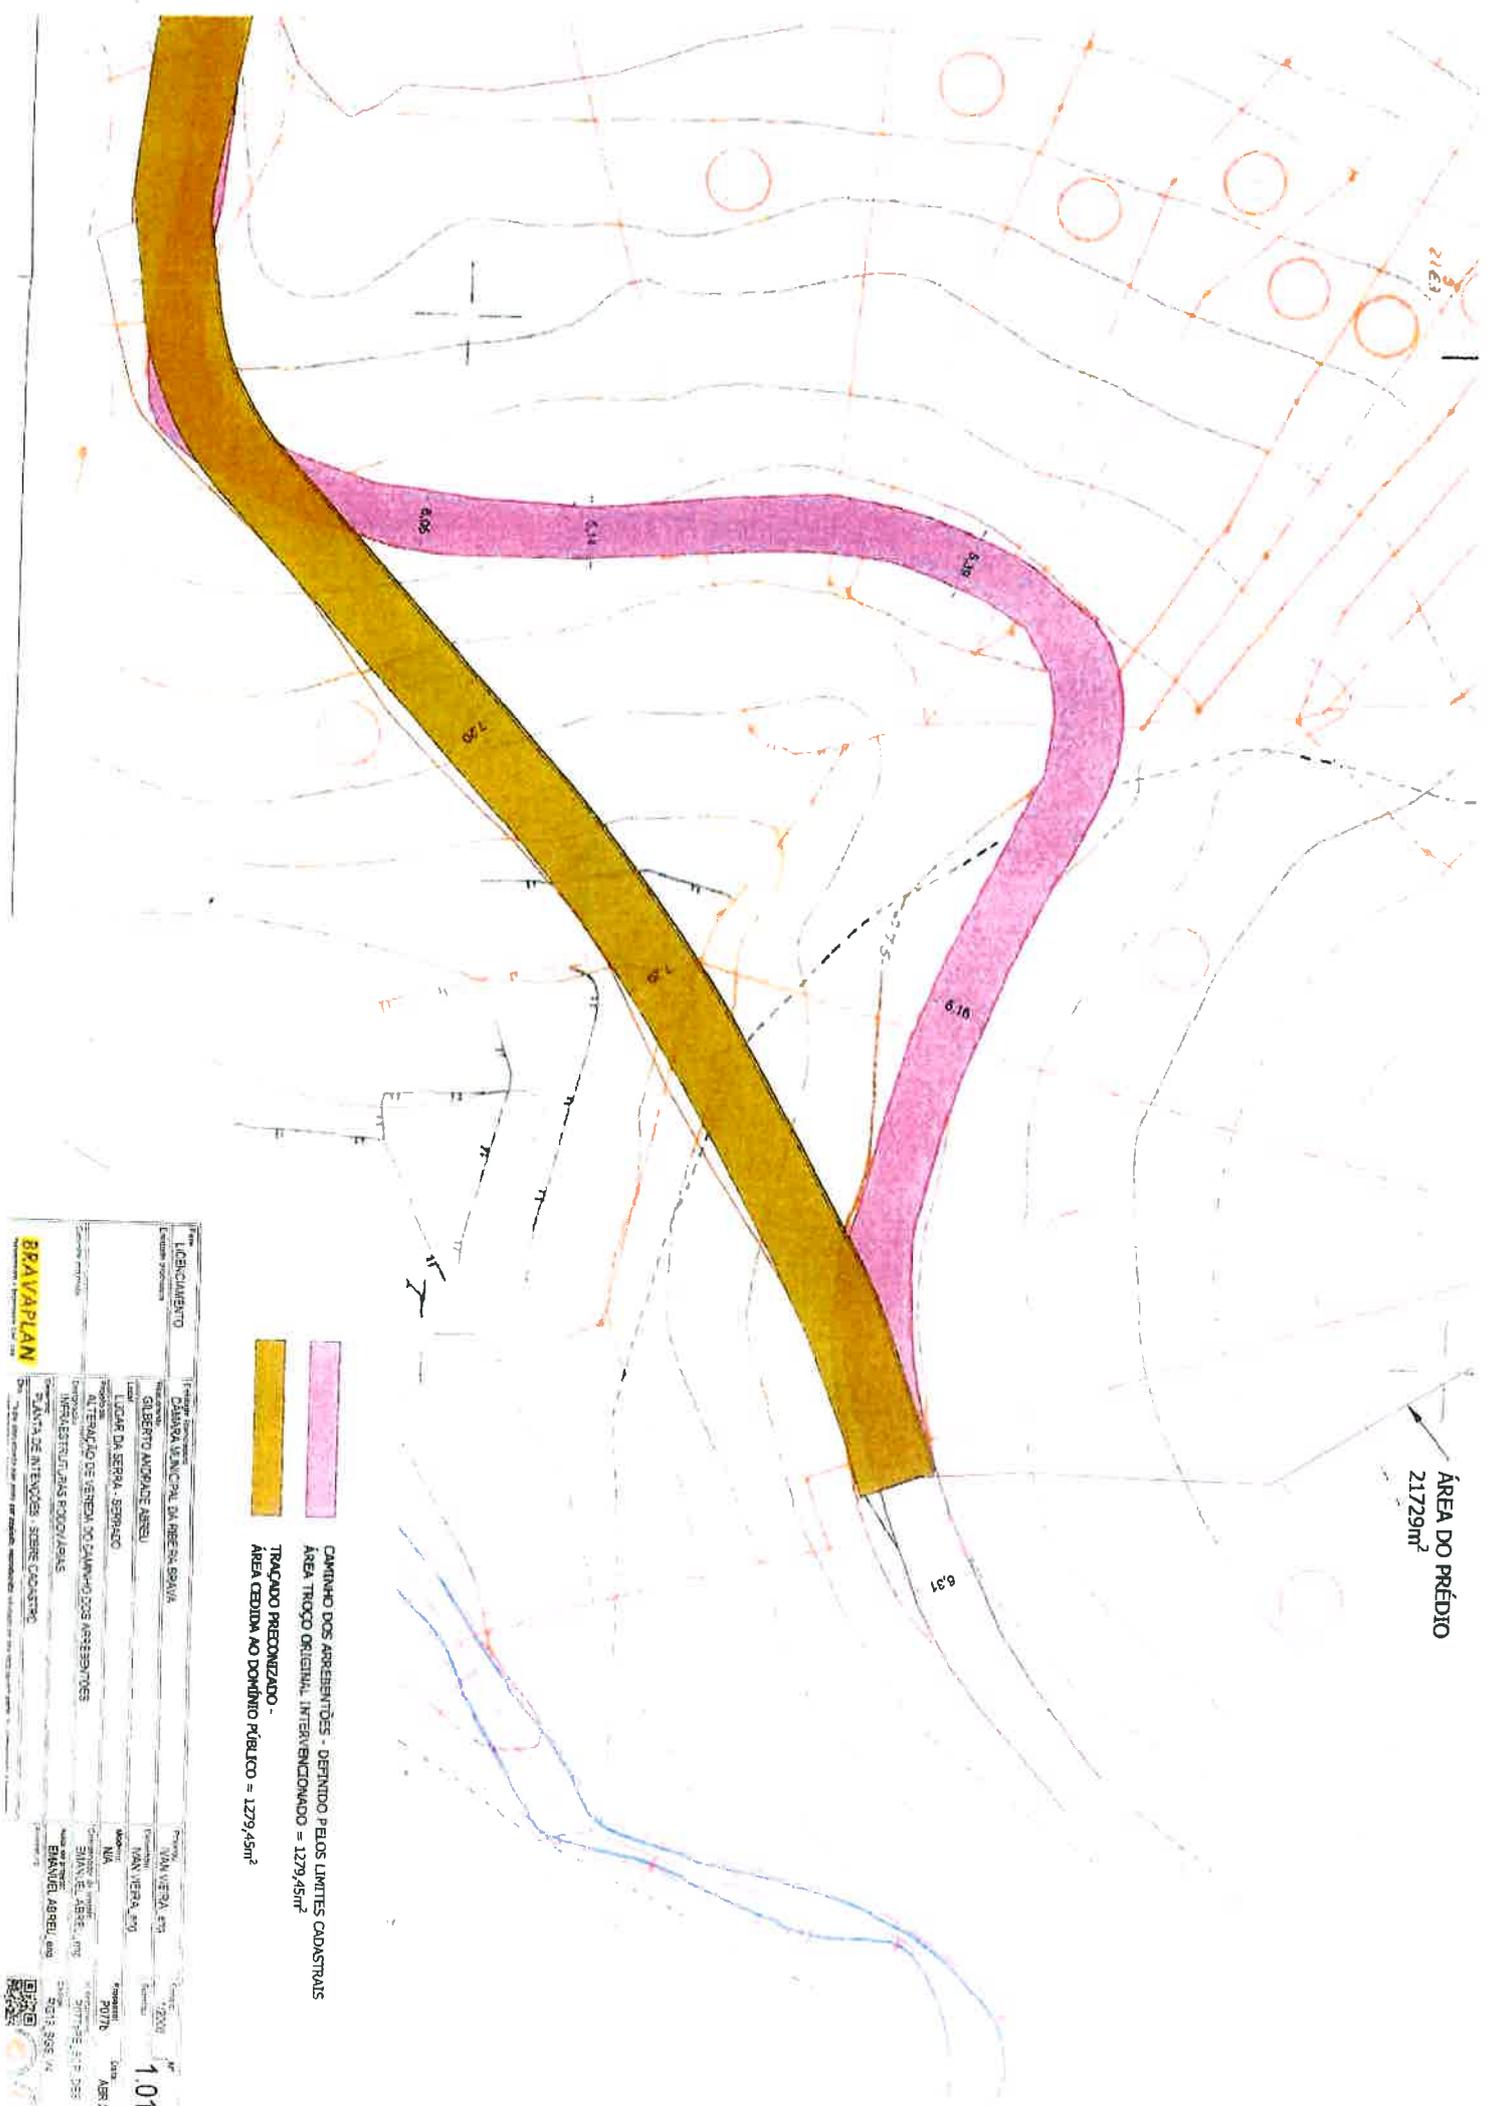

<b>BRAVA PLAN</b>	
LOBÇAMENTO D.ª MARIA LUIZ M.ª DA SERRA DA SERRA GILBERTO ANDRADE ABREU	Proprietário VAN VETRA, S.ª VAN VETRA, S.ª VAN VETRA, S.ª
LOCAL DA SERRA - SERRAÇO ALTERNANÇAS DE SENHA DO CAMINHO DOS ARREBENTOS INFRAESTRUTURAS PRODUZIDAS	Escala 1:2000 Data 1.01
PLANO DE ATENÇÃO SOBRE CADASTRO	Autor EMANUEL ABREU, L.ª EMANUEL ABREU, L.ª





CAMINHO DOS ARREBENTÕES  
(DEFINIDO PELOS LIMITES CADASTRAIS)

ÁREA DO PRÉDIO  
21729m<sup>2</sup>

<b>Foto</b> LICENCIAMENTO Imóvel primário		<b>Imóvel</b> CAMARÁ, MURCIELA DA ROSA BRAGA GILBERTO ANDRADE ABEU		<b>Proprietário</b> LINA VEREA, 076 LINA VEREA, 076		<b>Forma</b> 22X10 1,00	
<b>Comunidade</b> ORAVAPLAN		<b>Localidade</b> LUGAR DA SERRA - SERRA DO AT. TERMO DE IBERNIA DO CAMINHO DOS ARREBENTÕES		<b>Inscrição</b> N/A		<b>Proprietário</b> EMANUELE ABEU, 076 EMANUELE ABEU, 076	
<b>Plano</b> PLANTA DE LOCALIZAÇÃO - ORTOFOTOMAPA		<b>Outras informações</b> 021 - Não disponibilizada para fins de cadastro.		<b>Assinatura</b> 27/7/2018 14:58:20		<b>Assinatura</b> 27/7/2018 14:58:20	



